

Copyright©YANCHENG ARCHITECTURE DESIGN & RESEARCH INSTITUTE CO.,LTD.All Rights Reserved


专业 DISCIPLINE / 签名 SIGNATURE
建筑 ARCHITECTURE
结构 STRUCTURE
给排水 PLUMBING
暖通 MECHANICAL
电气 ELECTRICAL
智能 INTELLIGENT BUILDING

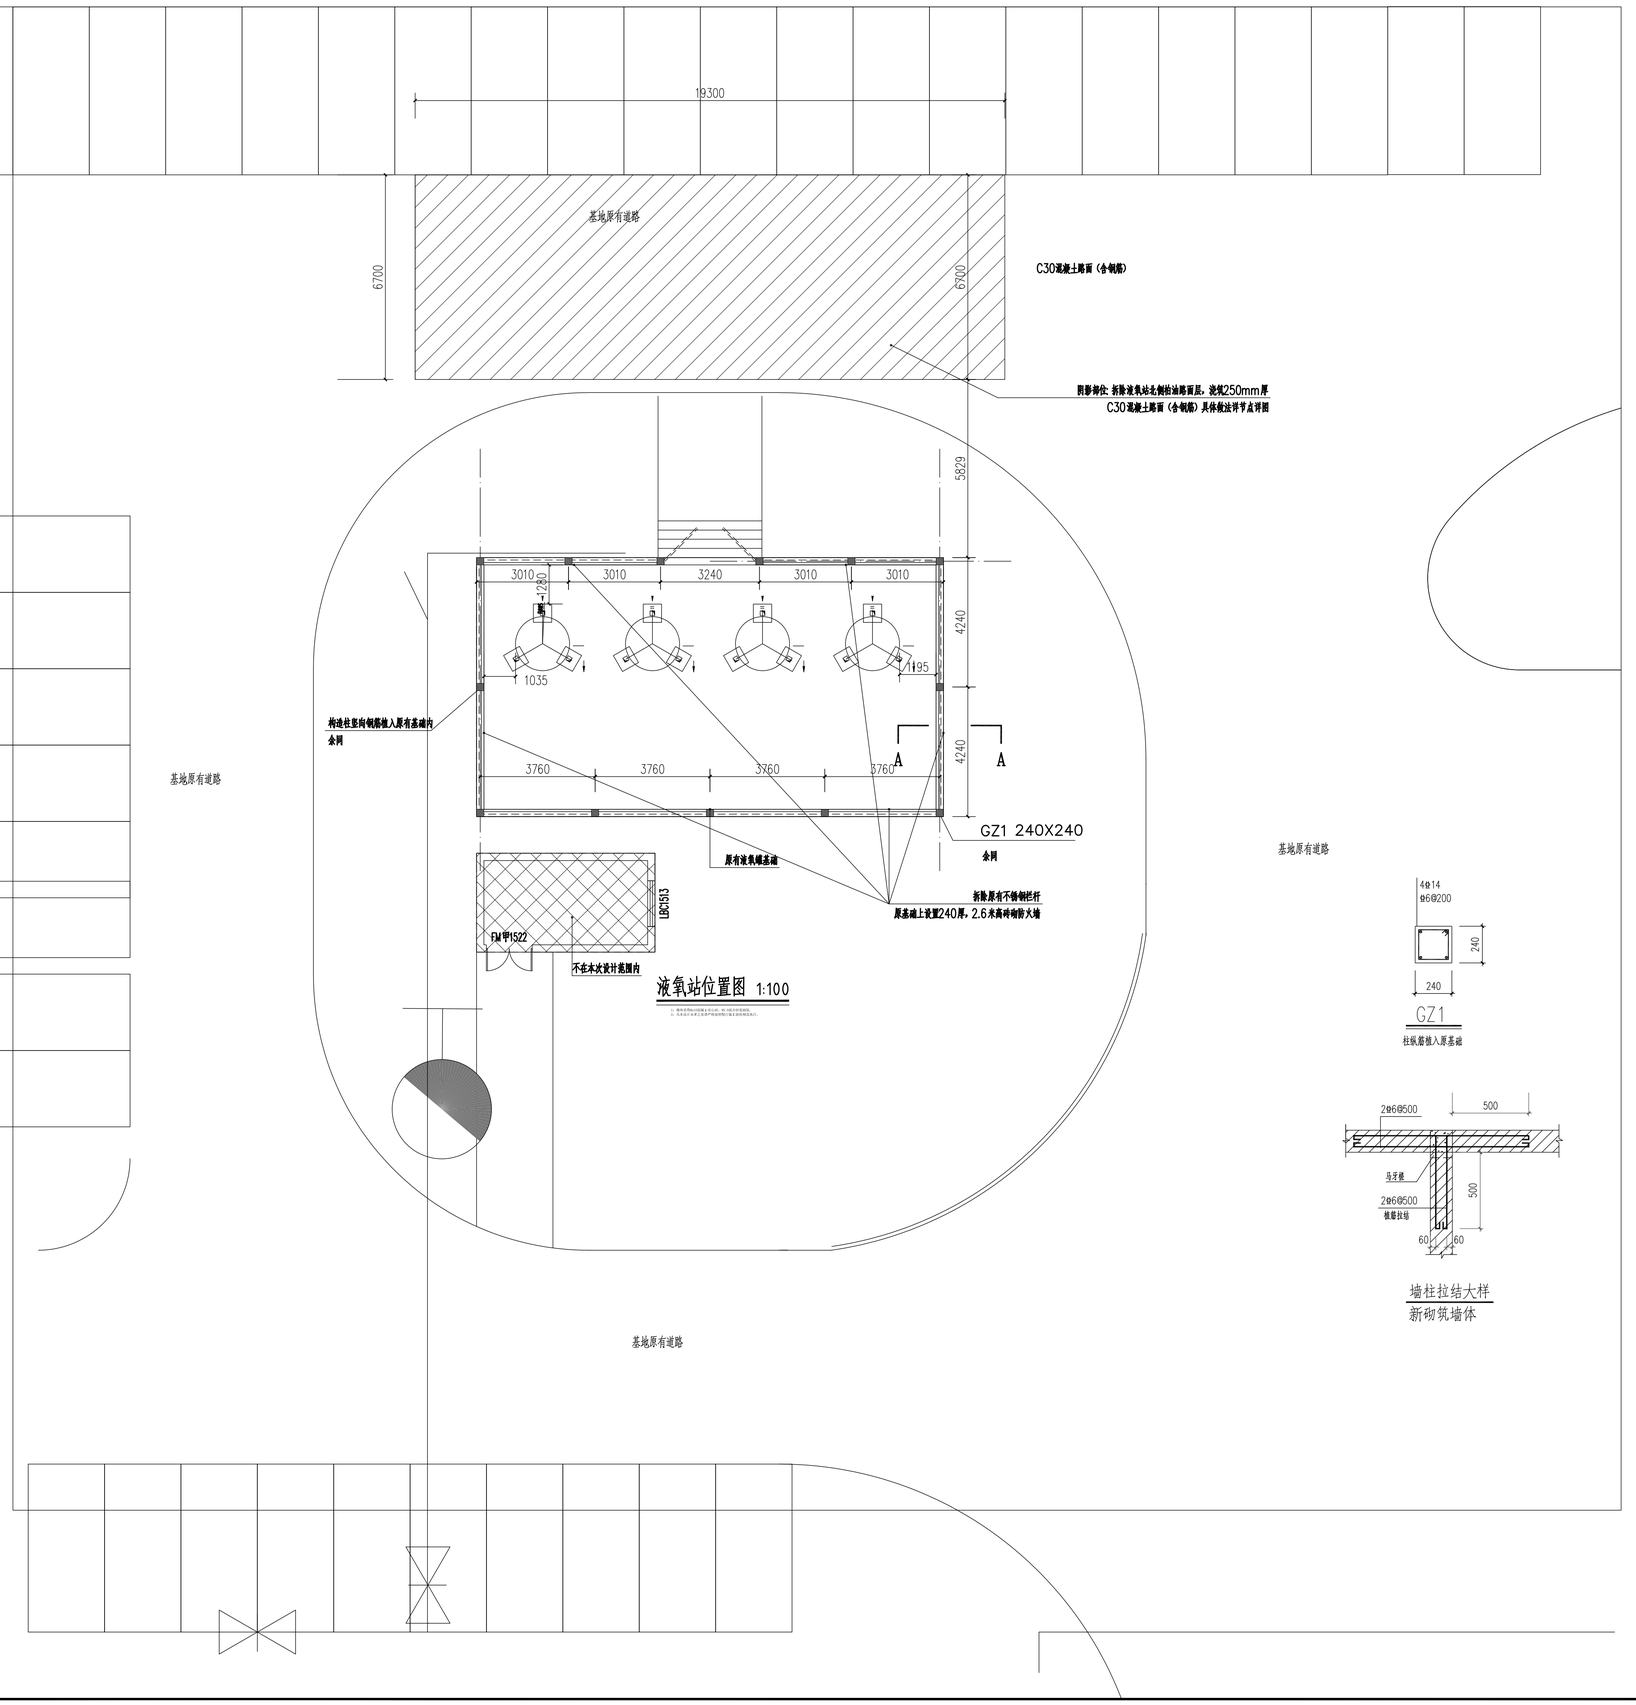

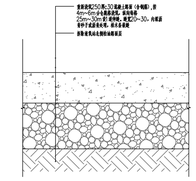

阴影部位硬化路面断面节点图 1:20
参23J909-路1B/1-29

墙柱拉结大样
新砌筑墙体

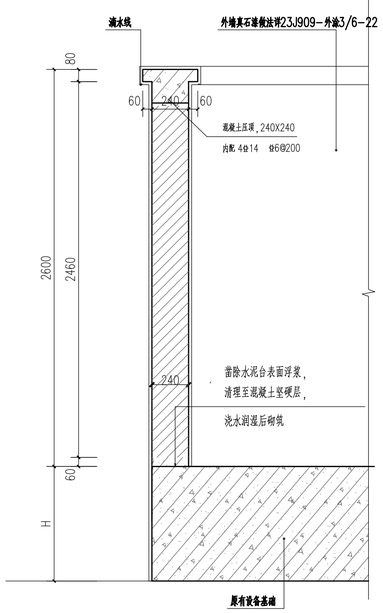

A－A剖面详图 1:20

设计说明：

根据消防检查，并结合现场实际情况，对液氧站四周环境进行如下消防整改；

1、北侧沥青路面更换成混凝土路面；
2、液氧站不锈钢栏杆更换成2600高防火围墙。详见图纸
3、新增墙体采用MU10混凝土标准砖,M5.0混合砂浆砌筑；砌体质量控制等级为B级
4、混凝土：C20
4.钢筋代号：　Φ--HPB300　Φ--HRB400　Φ--HRB500

修改记录 Revision

版本 Rev.	日期 Data	用途 Purpose

注释
Notes

索引图
Key Plan

中华人民共和国一级注册建筑师
姓　名：何爱国
注册号：3206030-031
有效期：至2027年07月

专业注册章
Stamp for Engineering Certified

中华人民共和国一级注册建筑师
姓　名：何爱国
注册号：3206030-031
有效期：至2027年07月

建筑消防设计自审专用章
Stamp for Design Review of Fire Project

盐城市建筑设计研究院有限公司
建筑消防设计自审专用章

工程勘察设计出图专用章
Stamp for Engineering Design

江苏省工程勘察设计出图专用章
盐城市建筑设计研究院有限公司
资质等级范围：建筑行业（建筑工程）甲级
资质证书编号：A132019628 有效期：2029年09月20日

设计单位 Design Corporation
盐城市建筑设计研究院有限公司
YANCHENG ARCHITECTURE DESIGN & RESEARCH INSTITUTE CO., LTD.
工程设计证书 甲级建筑 A132019628 乙级人防 210201508010005
江苏省盐城市新都东路27号 224007
www.ycsjy.com
Tel: 0515-88189018
No.27, Xindu Road East Yancheng, Jiangsu 224007, P.R.China
Fax: 0515-88189019

业主 Client
大丰区人民医院

项目名称 Project
人民医院液氧站砖砌围墙、路面工程

子项名称 Sub-Project
2026047B

项目编号 Project Number

批准 Authorized by	戚东平	
审定 Approved by	陈燕	
审核 Examined by	何爱国	
项目负责人 Project Manager	何爱国	
专业负责人 Discipline Head	何爱国	
校对 Checked by	滕峰	
设计 Designed by	邓军	
制图 Drawn by		

日期 Date 2026.07　版本 Revision 01

图纸名称 Drawing Title
平面，剖面，道路断面图

图纸编号 Drawing Number
建施-01

A1 841mm X 594mm　3.15.3

未经批准人签字及未加盖我院出图专用章无效